



<전용도로 전광판 제작 설치>

<매천대교>

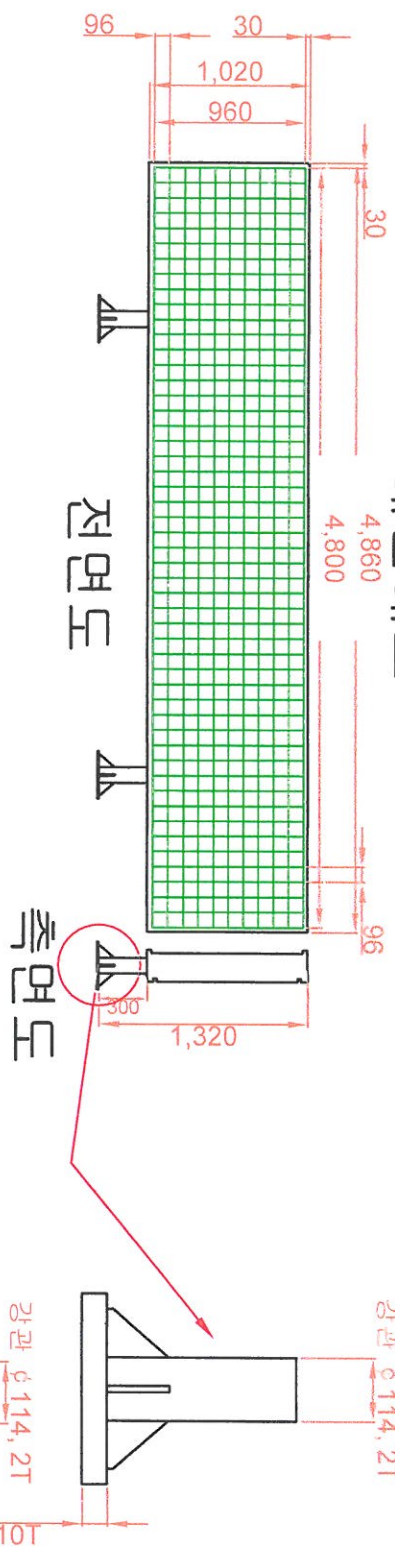

<대서, 수성교>

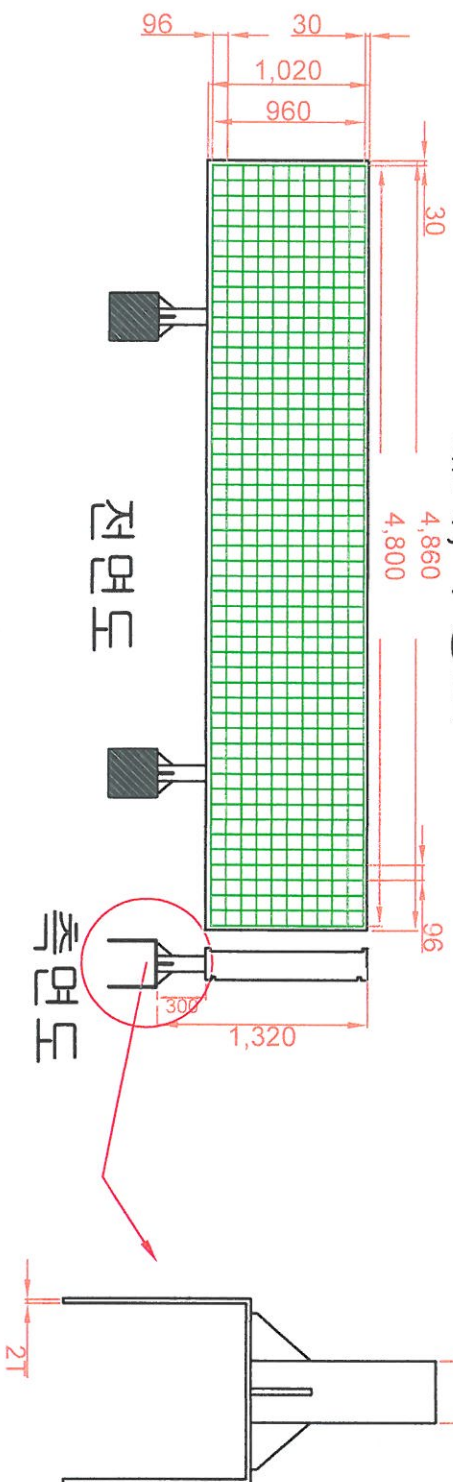

PROJECT TITLE
공사업

특기사항

NOTE

NO	NOTE	DATE
1		
2		
3		
4		
5		

REVISIONS
DATE

DRAWN BY

CHECKED BY

APPROVED BY

dico
대구시설공단

도로관리처
도로환경팀

설계자 김 응 석

도면번호

도면명

SCALE A3
축적 M
DRAWING NO